


DAB  
STUDIO

DAB STUDIO for Figeehal Haarlem

*final design* | April 2018

UNIT A

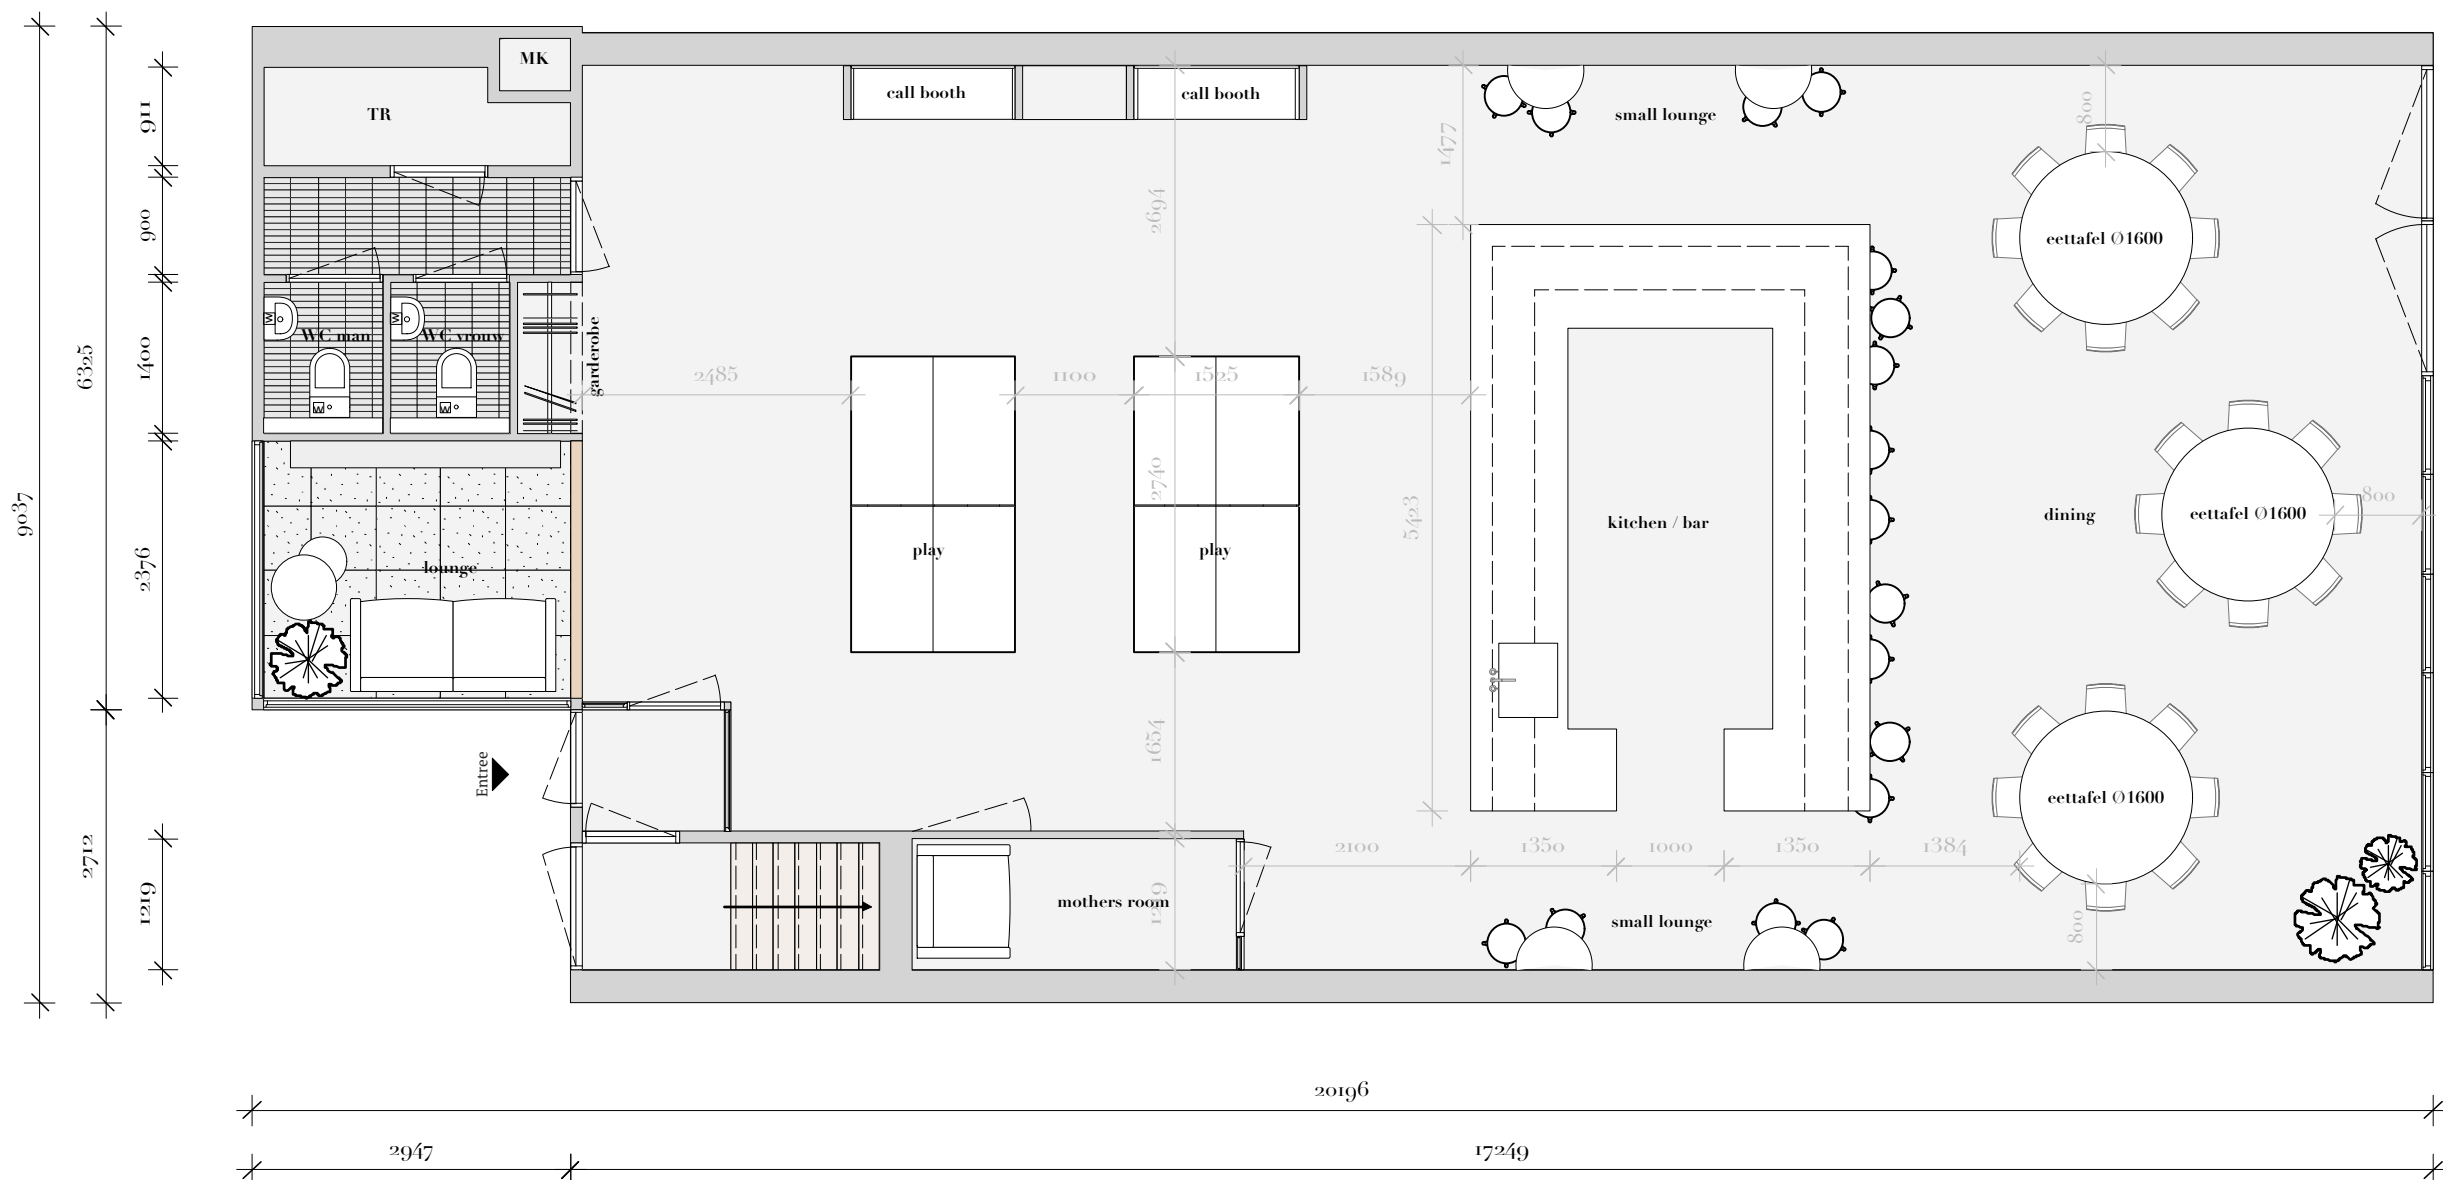

Gebied	Zitplaatsen
Lounge	2
kitchen / bar	9
dining	24
call booth	6
small lounge	8

## Figechal Haarlem


**Onderwerp**  
Unit A, Niveau 1, EAT

**Schaal**  
1:70 / A3

**Oppervlakte**  
156 M<sup>2</sup>

**Datum**  
11 april 2018

**Tekeningnummer**  
401.A

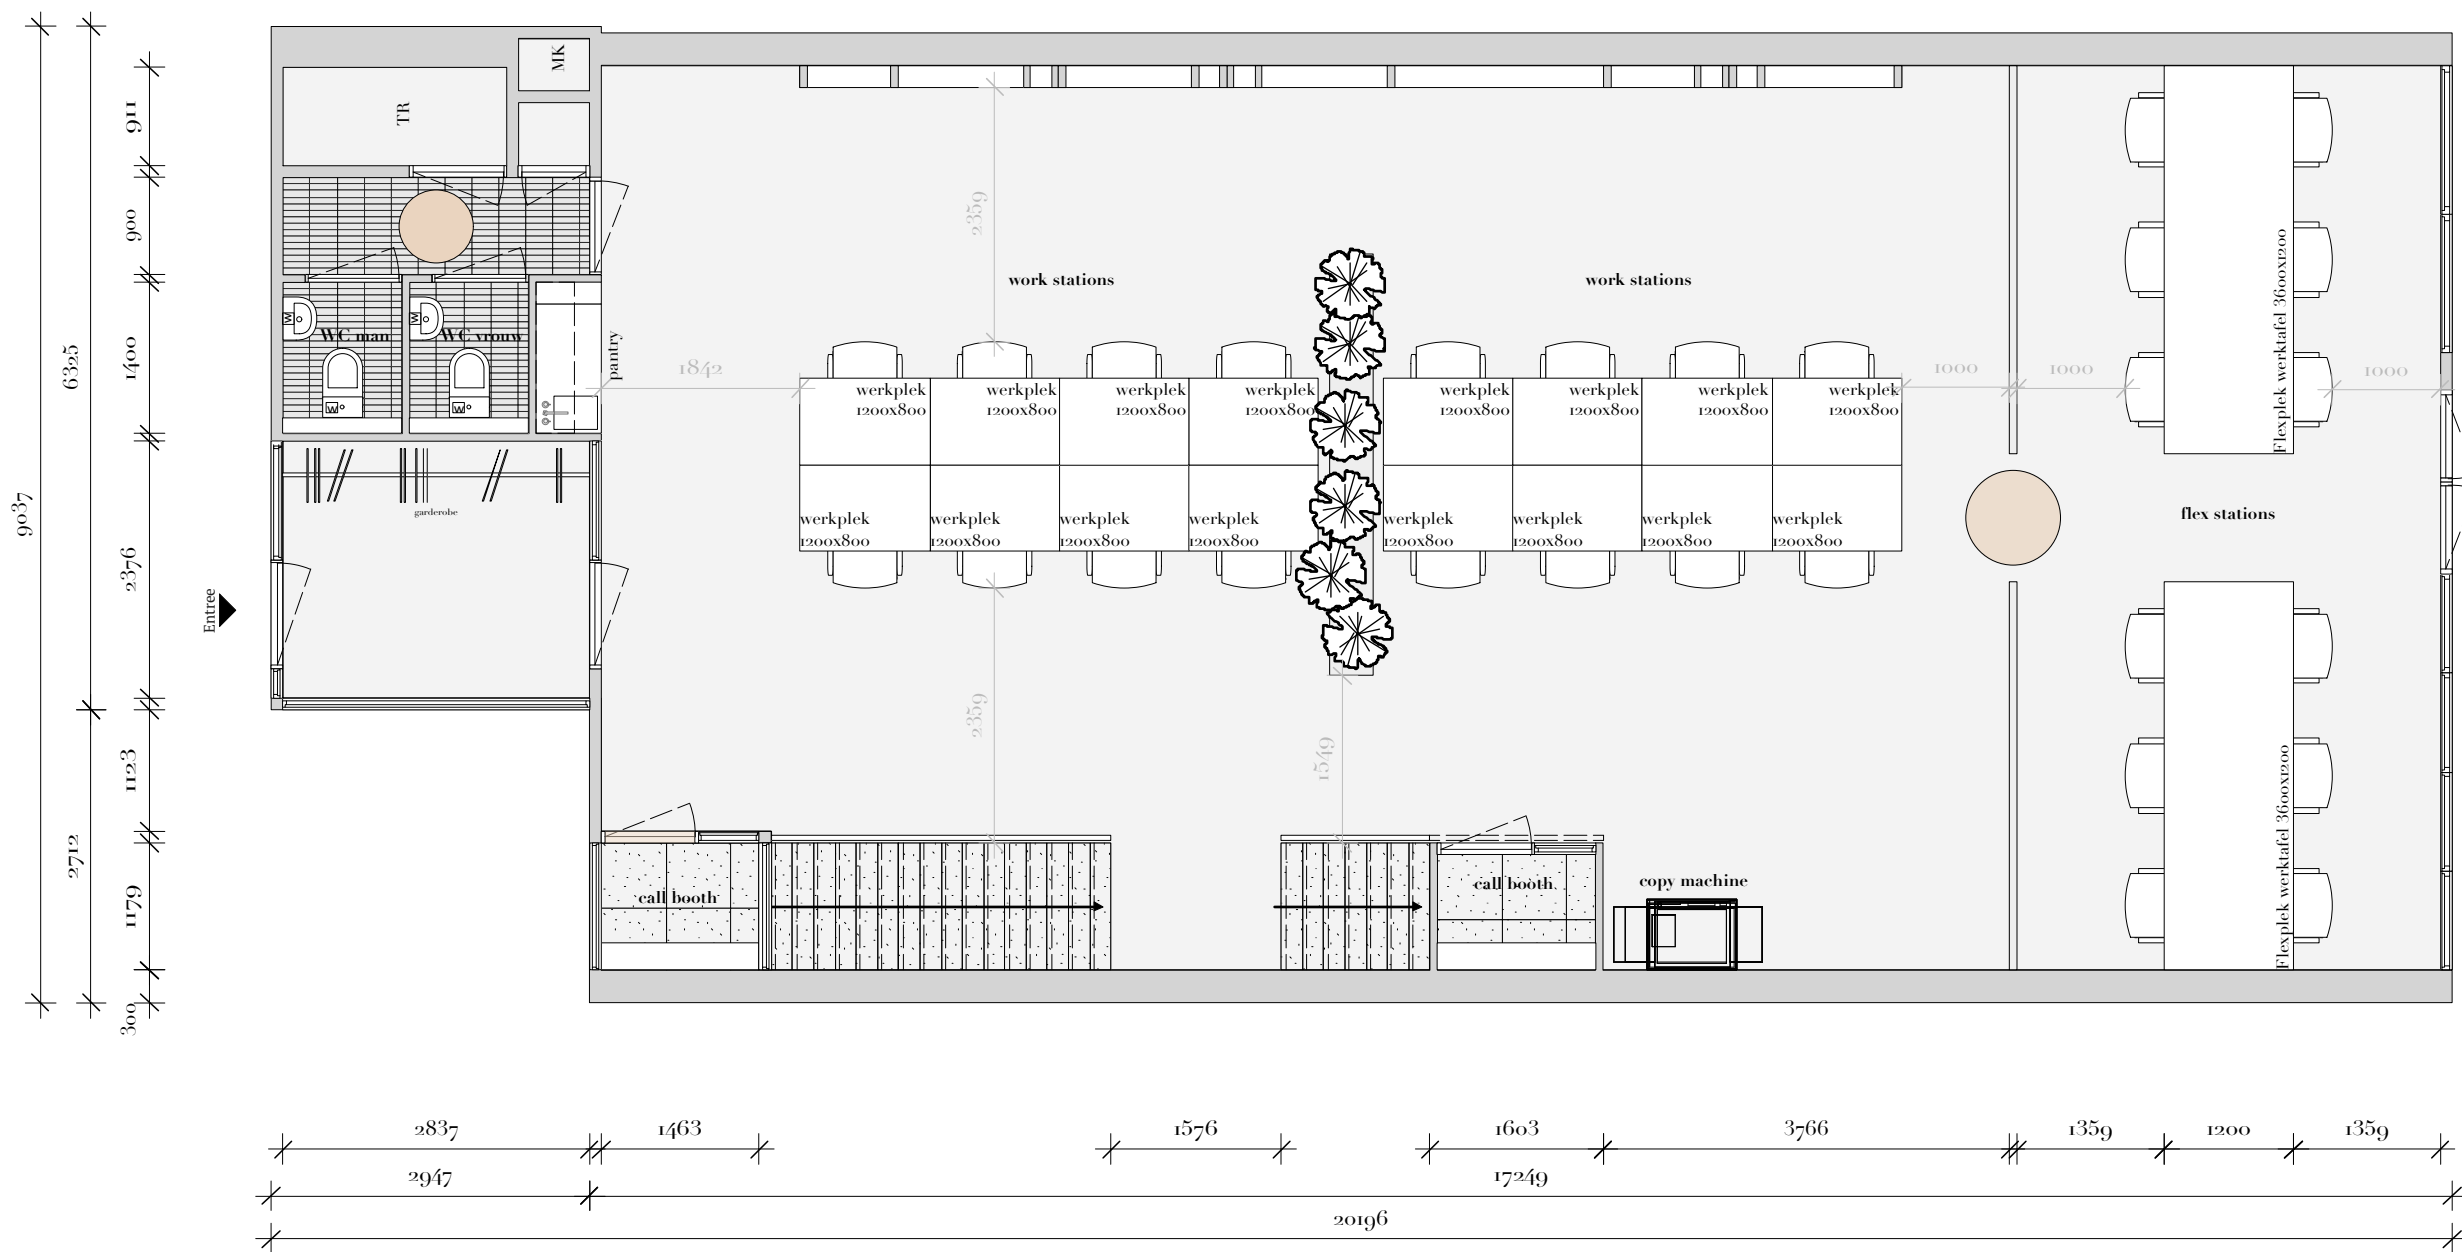

Gebied	Zitplaatsen
workstations	16
flex stations	12
call booth	4

## Figechal Haarlem


**Onderwerp**  
Unit A, Niveau 2, WORK

**Schaal**  
1:70 / A3

**Oppervlakte**  
156 M<sup>2</sup>

**Datum**  
11 april 2018

**Tekeningnummer**  
402.A

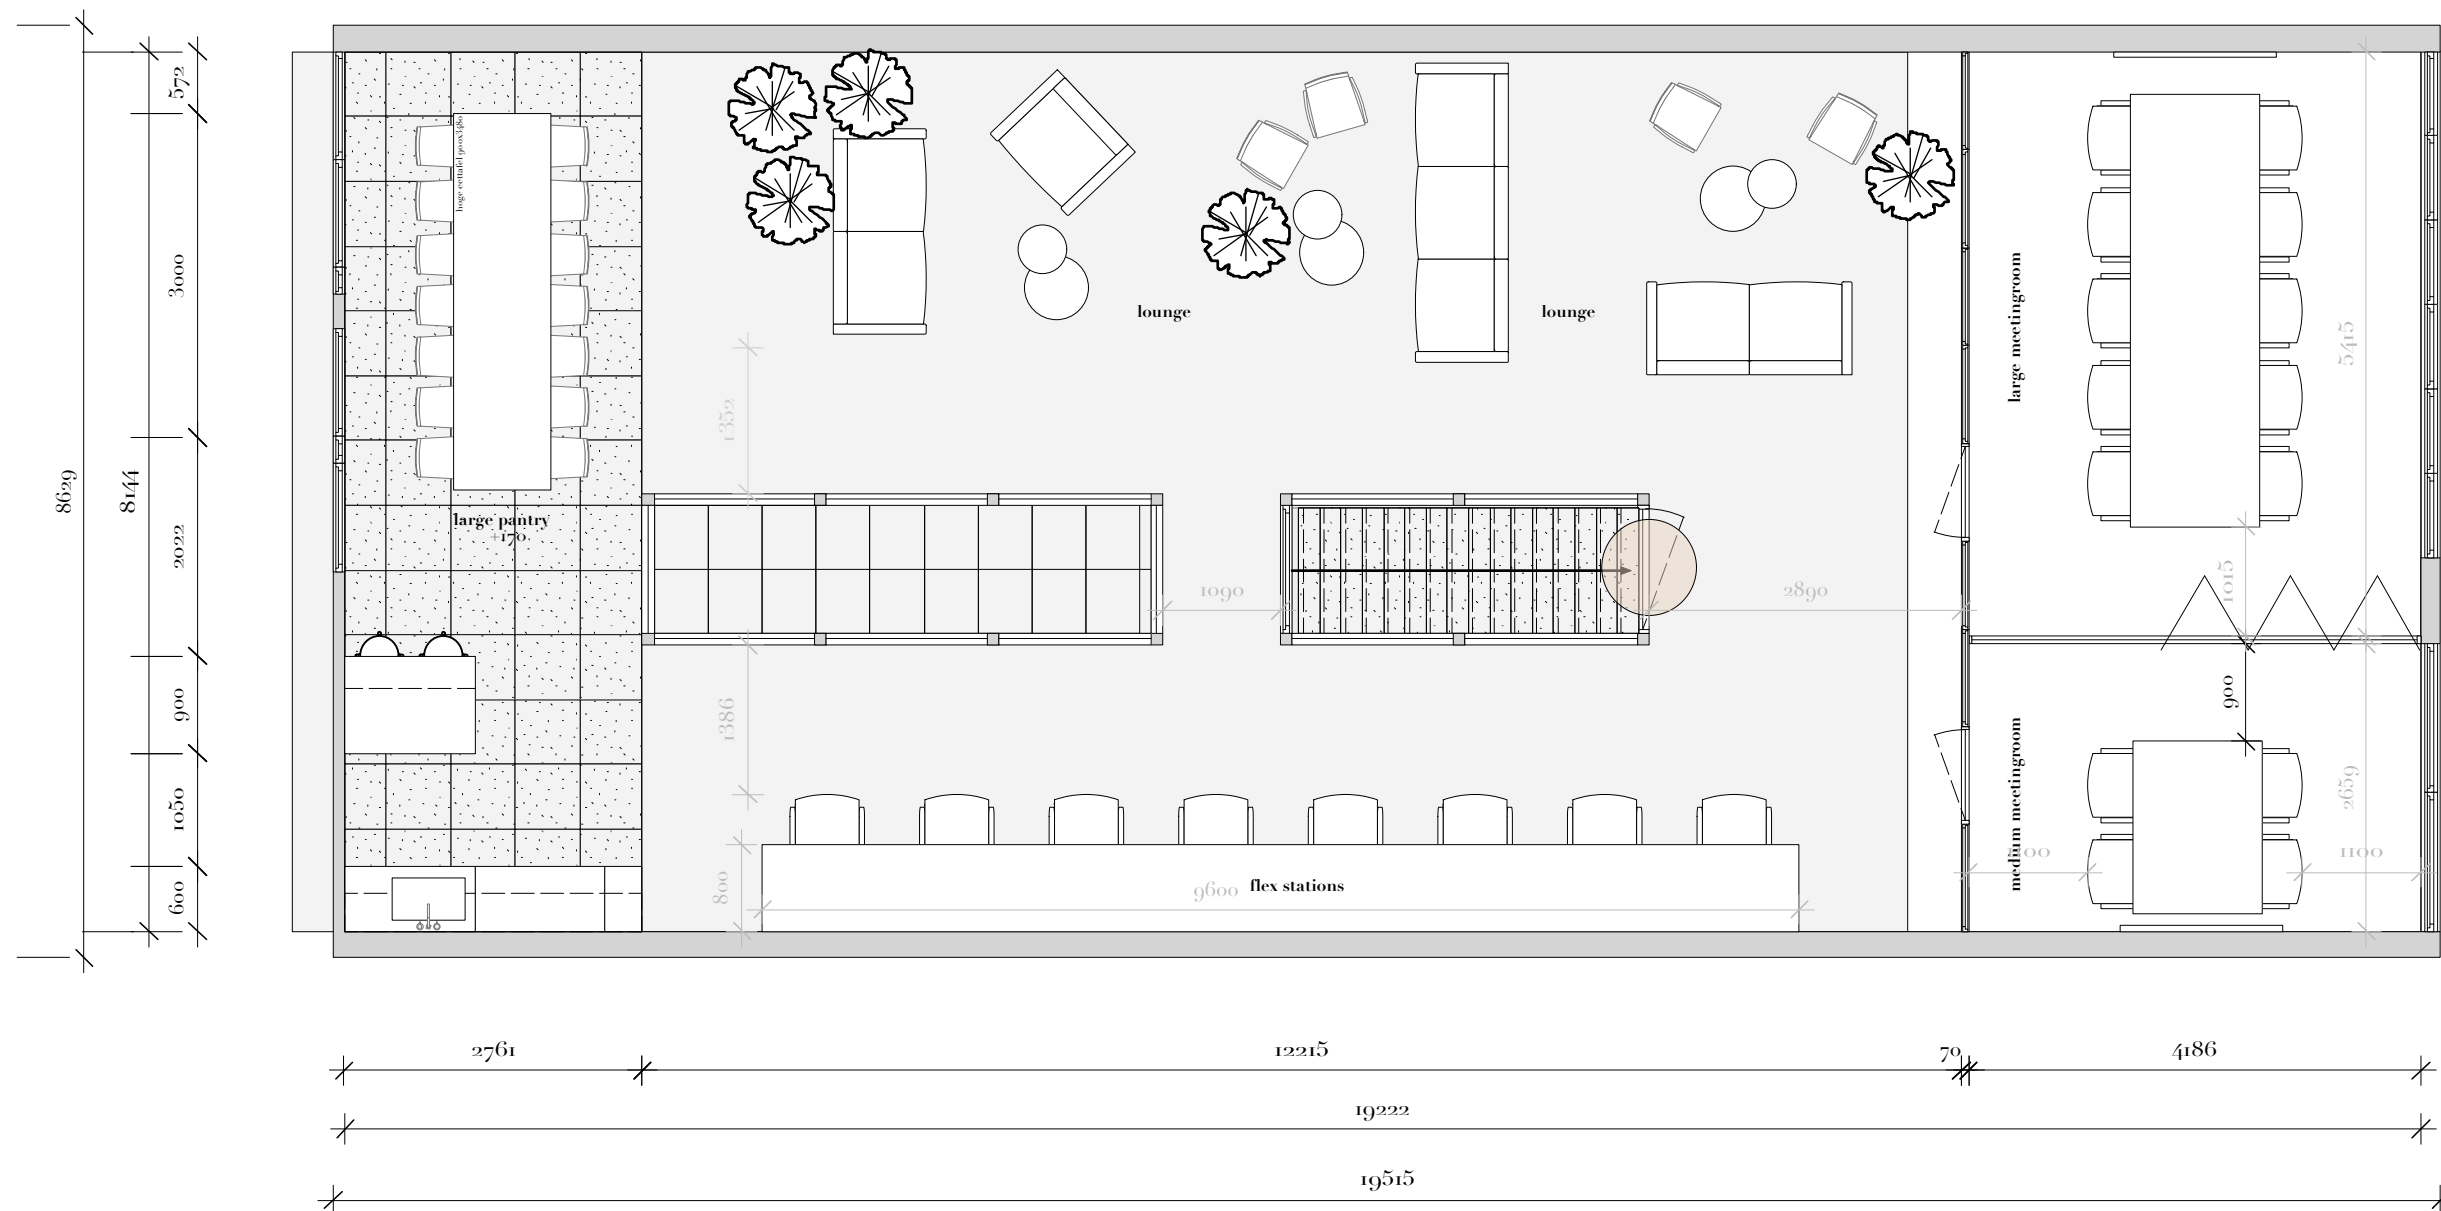

Gebied	Zitplaatsen
Lounge	12
large pantry	14
large meetingroom	10
medium meetingroom	4
flex stations	8

## Figechal Haarlem

**Onderwerp**  
Unit A, Niveau 3, MEET

**Schaal**  
1:70 / A3

**Oppervlakte**  
156 M<sup>2</sup>

**Datum**  
11 april 2018

**Tekeningnummer**  
403.A